Overzichtskaart met maatregelen

Project Turfvaart-Bijloop Zuid

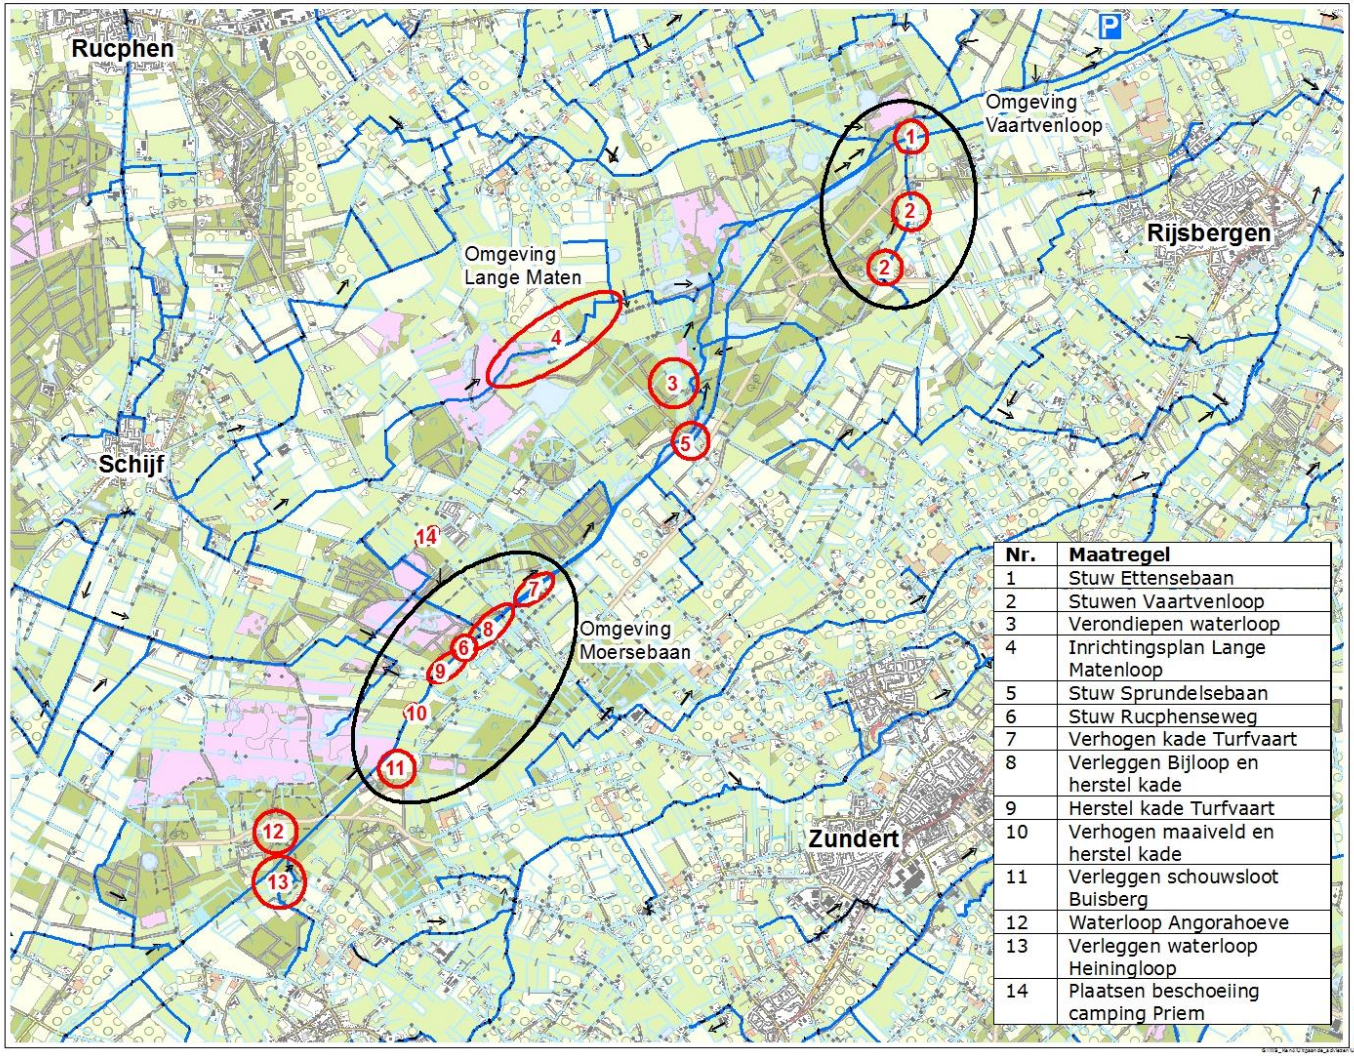

Nr.	Maatregel
1	Stuw Ettensebaan
2	Stuwen Vaartvenloop
3	Verondiepen waterloop
4	Inrichtingsplan Lange Matenloop
5	Stuw Sprundelsebaan
6	Stuw Rucphenseweg
7	Verhogen kade Turfvaart
8	Verleggen Bijloop en herstel kade
9	Herstel kade Turfvaart
10	Verhogen maaiveld en herstel kade
11	Verleggen schouwsloot Buisberg
12	Waterloop Angorahoeve
13	Verleggen waterloop Heiningloop
14	Plaatsen beschoeiing camping Priem

0 0,5 1 Kilometers

Waterschap Brabantse Delta

Projectomschrijving
Turfvaart-Bijloop Zuid

Opdrachtgever

Opdrachtnemer Gezien

Afdeling

Fromaat A4
Schaal 1:50.000
Versie Volgnummer
Datum 20-5-2015