
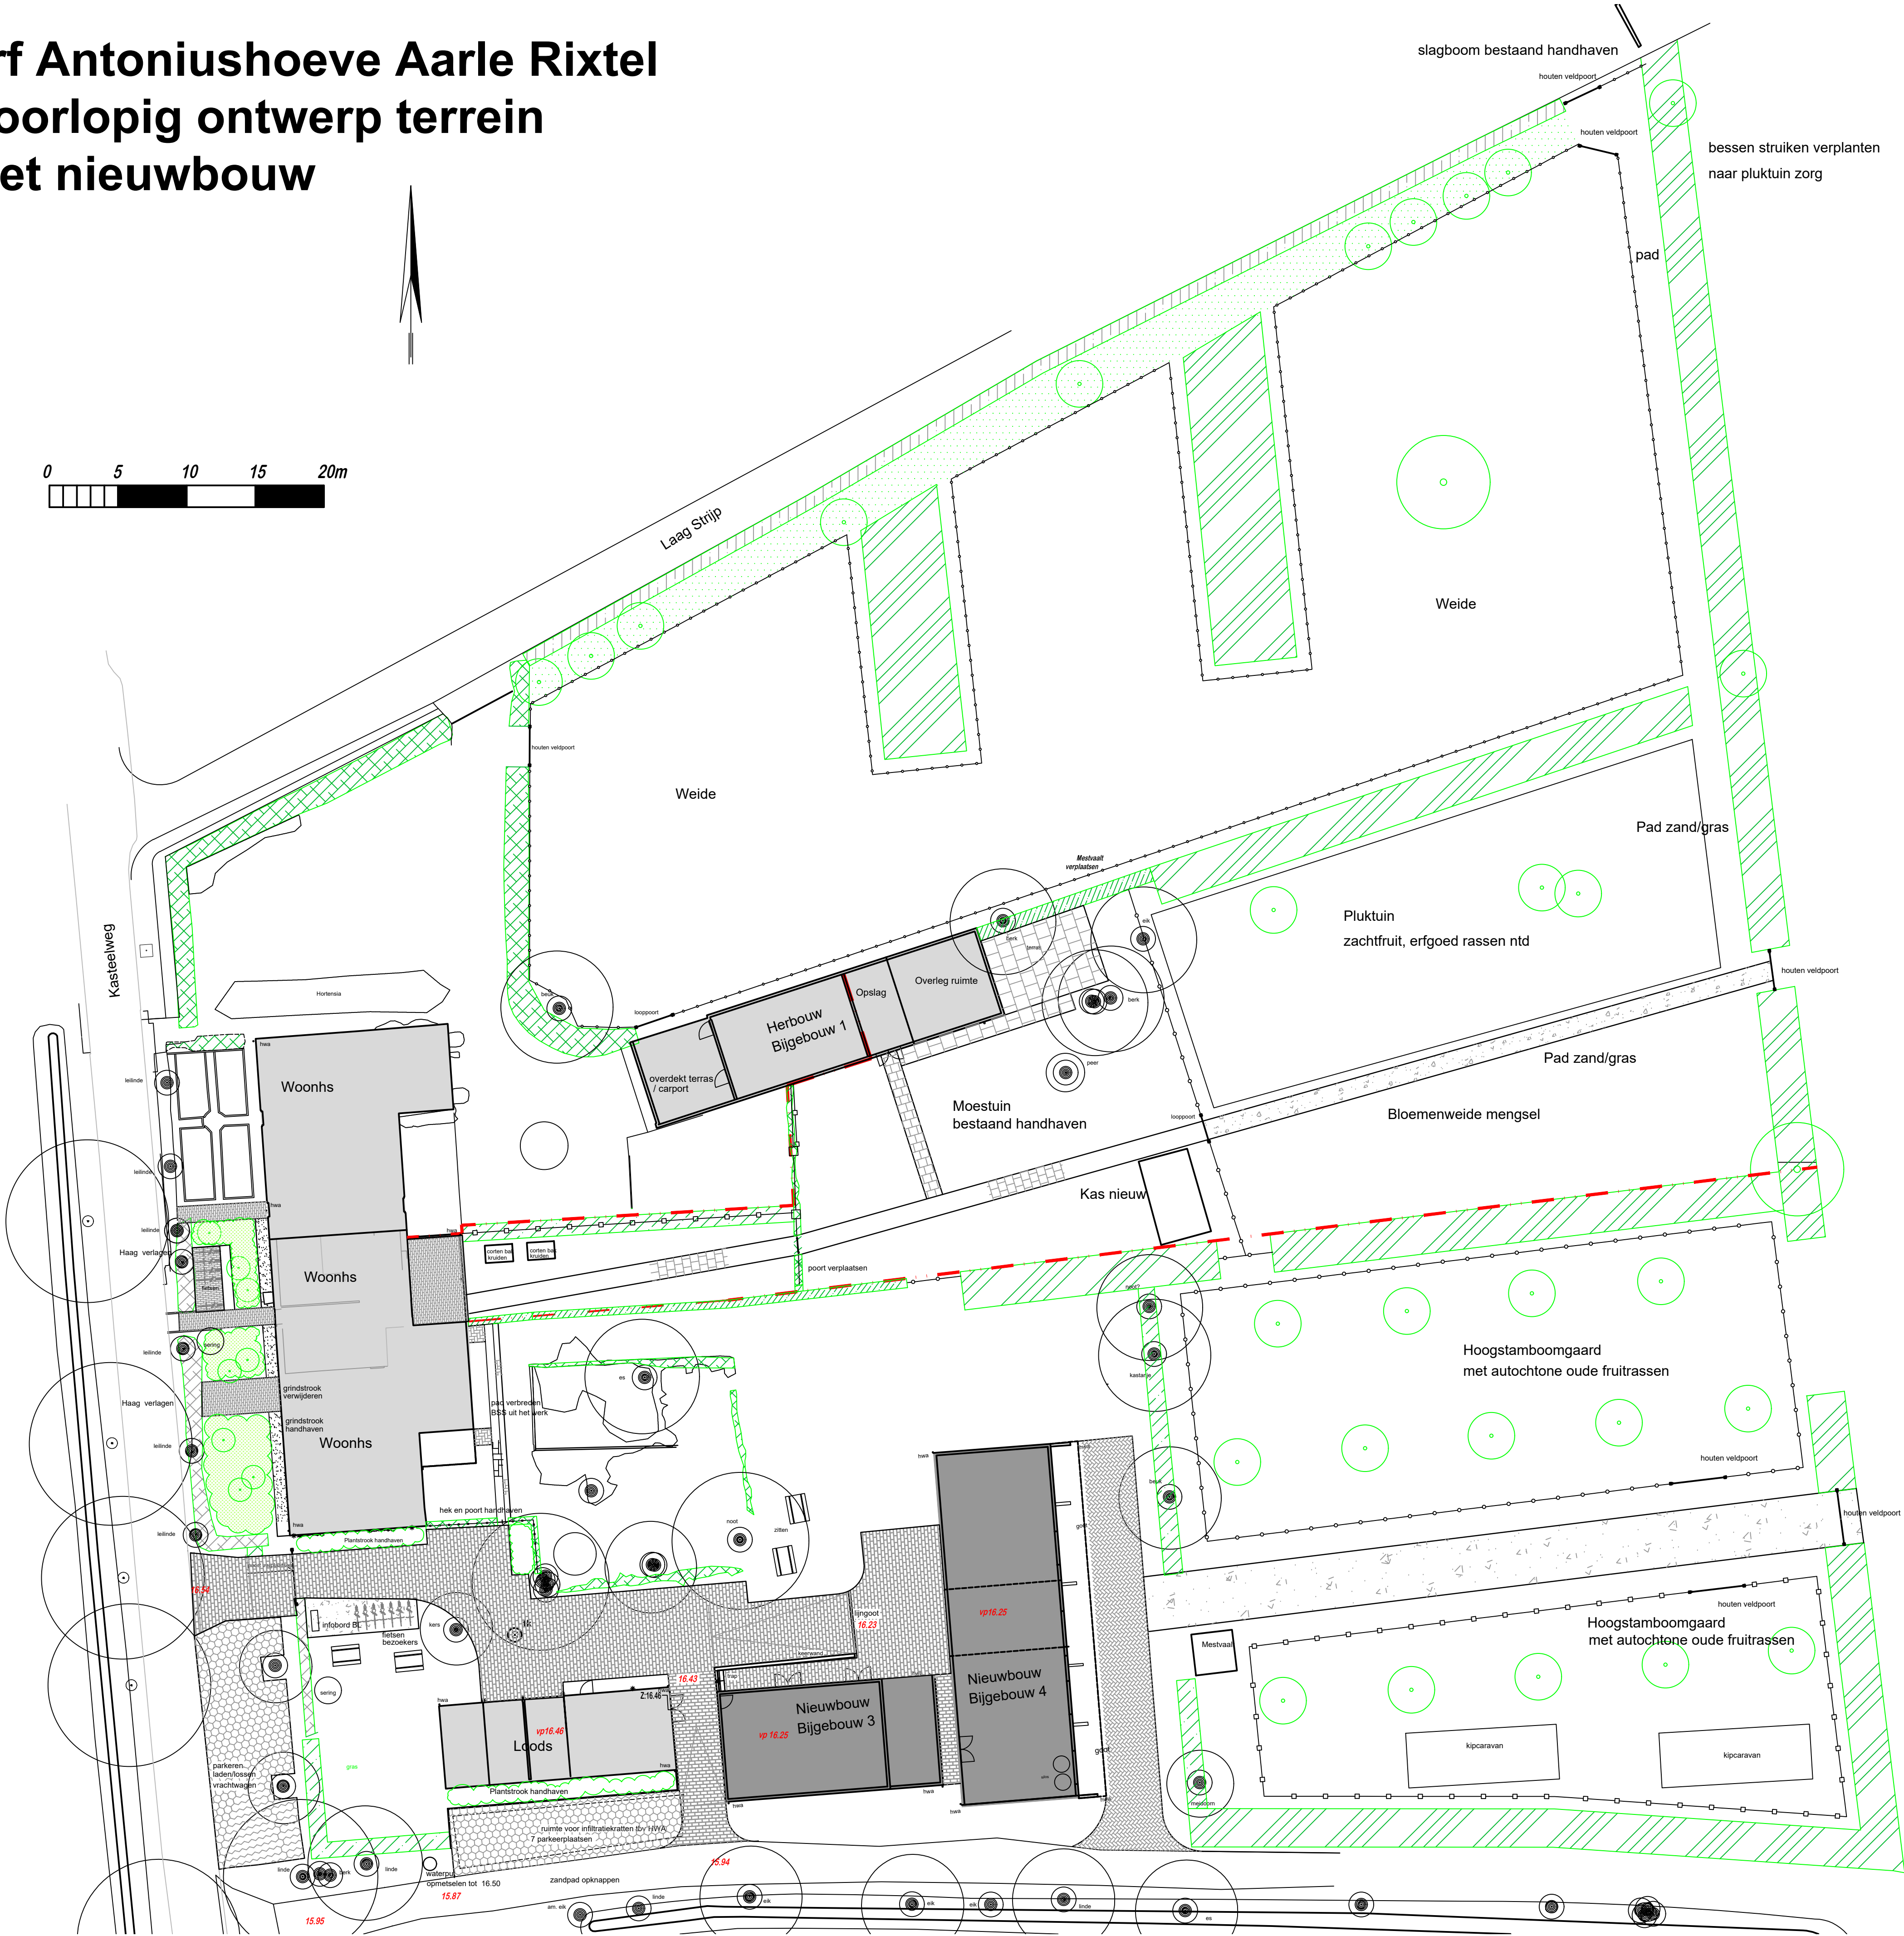


Erf Antoniushoeve Aarle Rixtel

Voorlopig ontwerp terrein met nieuwbouw

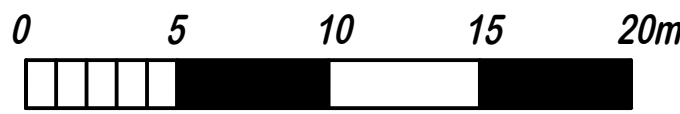

LEGENDA

- bebouwing bestaand te handhaven
- bebouwing nieuwbouw
- nieuwe gebruiksgrens
- verharding bestaand te handhaven grindstrook -
- verharding BSS grijs, keperverband, grijs,
- verharding NCB klinker - groensteen, grijs, halfsteensverband
- verharding gebakken klinker dikformaat, rood, halfsteensverband met opsluitband 60x200 mm
- verharding gebroken puin afgewerkt met laag ... m betongranulaat (0-20 mm)
- verharding grasstenen uit het werk
- boom bestaand handhaven
- boom nieuw te planten met code
- haag bestaand te handhaven beukenhaag voorzijde verlagen tot 0,75 m
- haag te planten knip en scheerhaag met code haagbeuk deels hoog
- haag te planten struweelhaag met code soorten oa gelderse roos, meidoorn, hazelaar, mispel
- plantvak bodembedekkers met solitaire heesters o.a. sering, vlinderstruik
- leifruit te planten, peer
- inzaaien kruidenrijke rand
- bestaand te handhaven hekwerk
- raster nieuw - schapengaas met accaciapalen
- raster nieuw - kastanjehout - hoogte ?
- raster nieuw - veekerend, accaciapalen met ursus gaas en 1 stroomdraad
- houten poort nieuw met type
- picknickset, Franses Deurne, type rustiek
- peilhoogte nieuw te realiseren in meters tov NAP
- straatkolk bestaand te handhaven

NB ontwerp landschappelijke beplanting op basis van schetsplan d.d. 25 januari 2024 coördinatiepunt landschapsbeheer Brabants Landschap

PROJECT Erf Antoniushoeve Aarle Rixtel

onderdeel Voorlopig ontwerp

opdrachtgever architect Stichting het Noordbrabants landschap John van Lierop

* projectnummer 372
* bladnummer VO-01
* schaal 1:250
* datum 3 mei 2024
* behoort bij
* bestandsnaam

gewijzigd d.d.

