



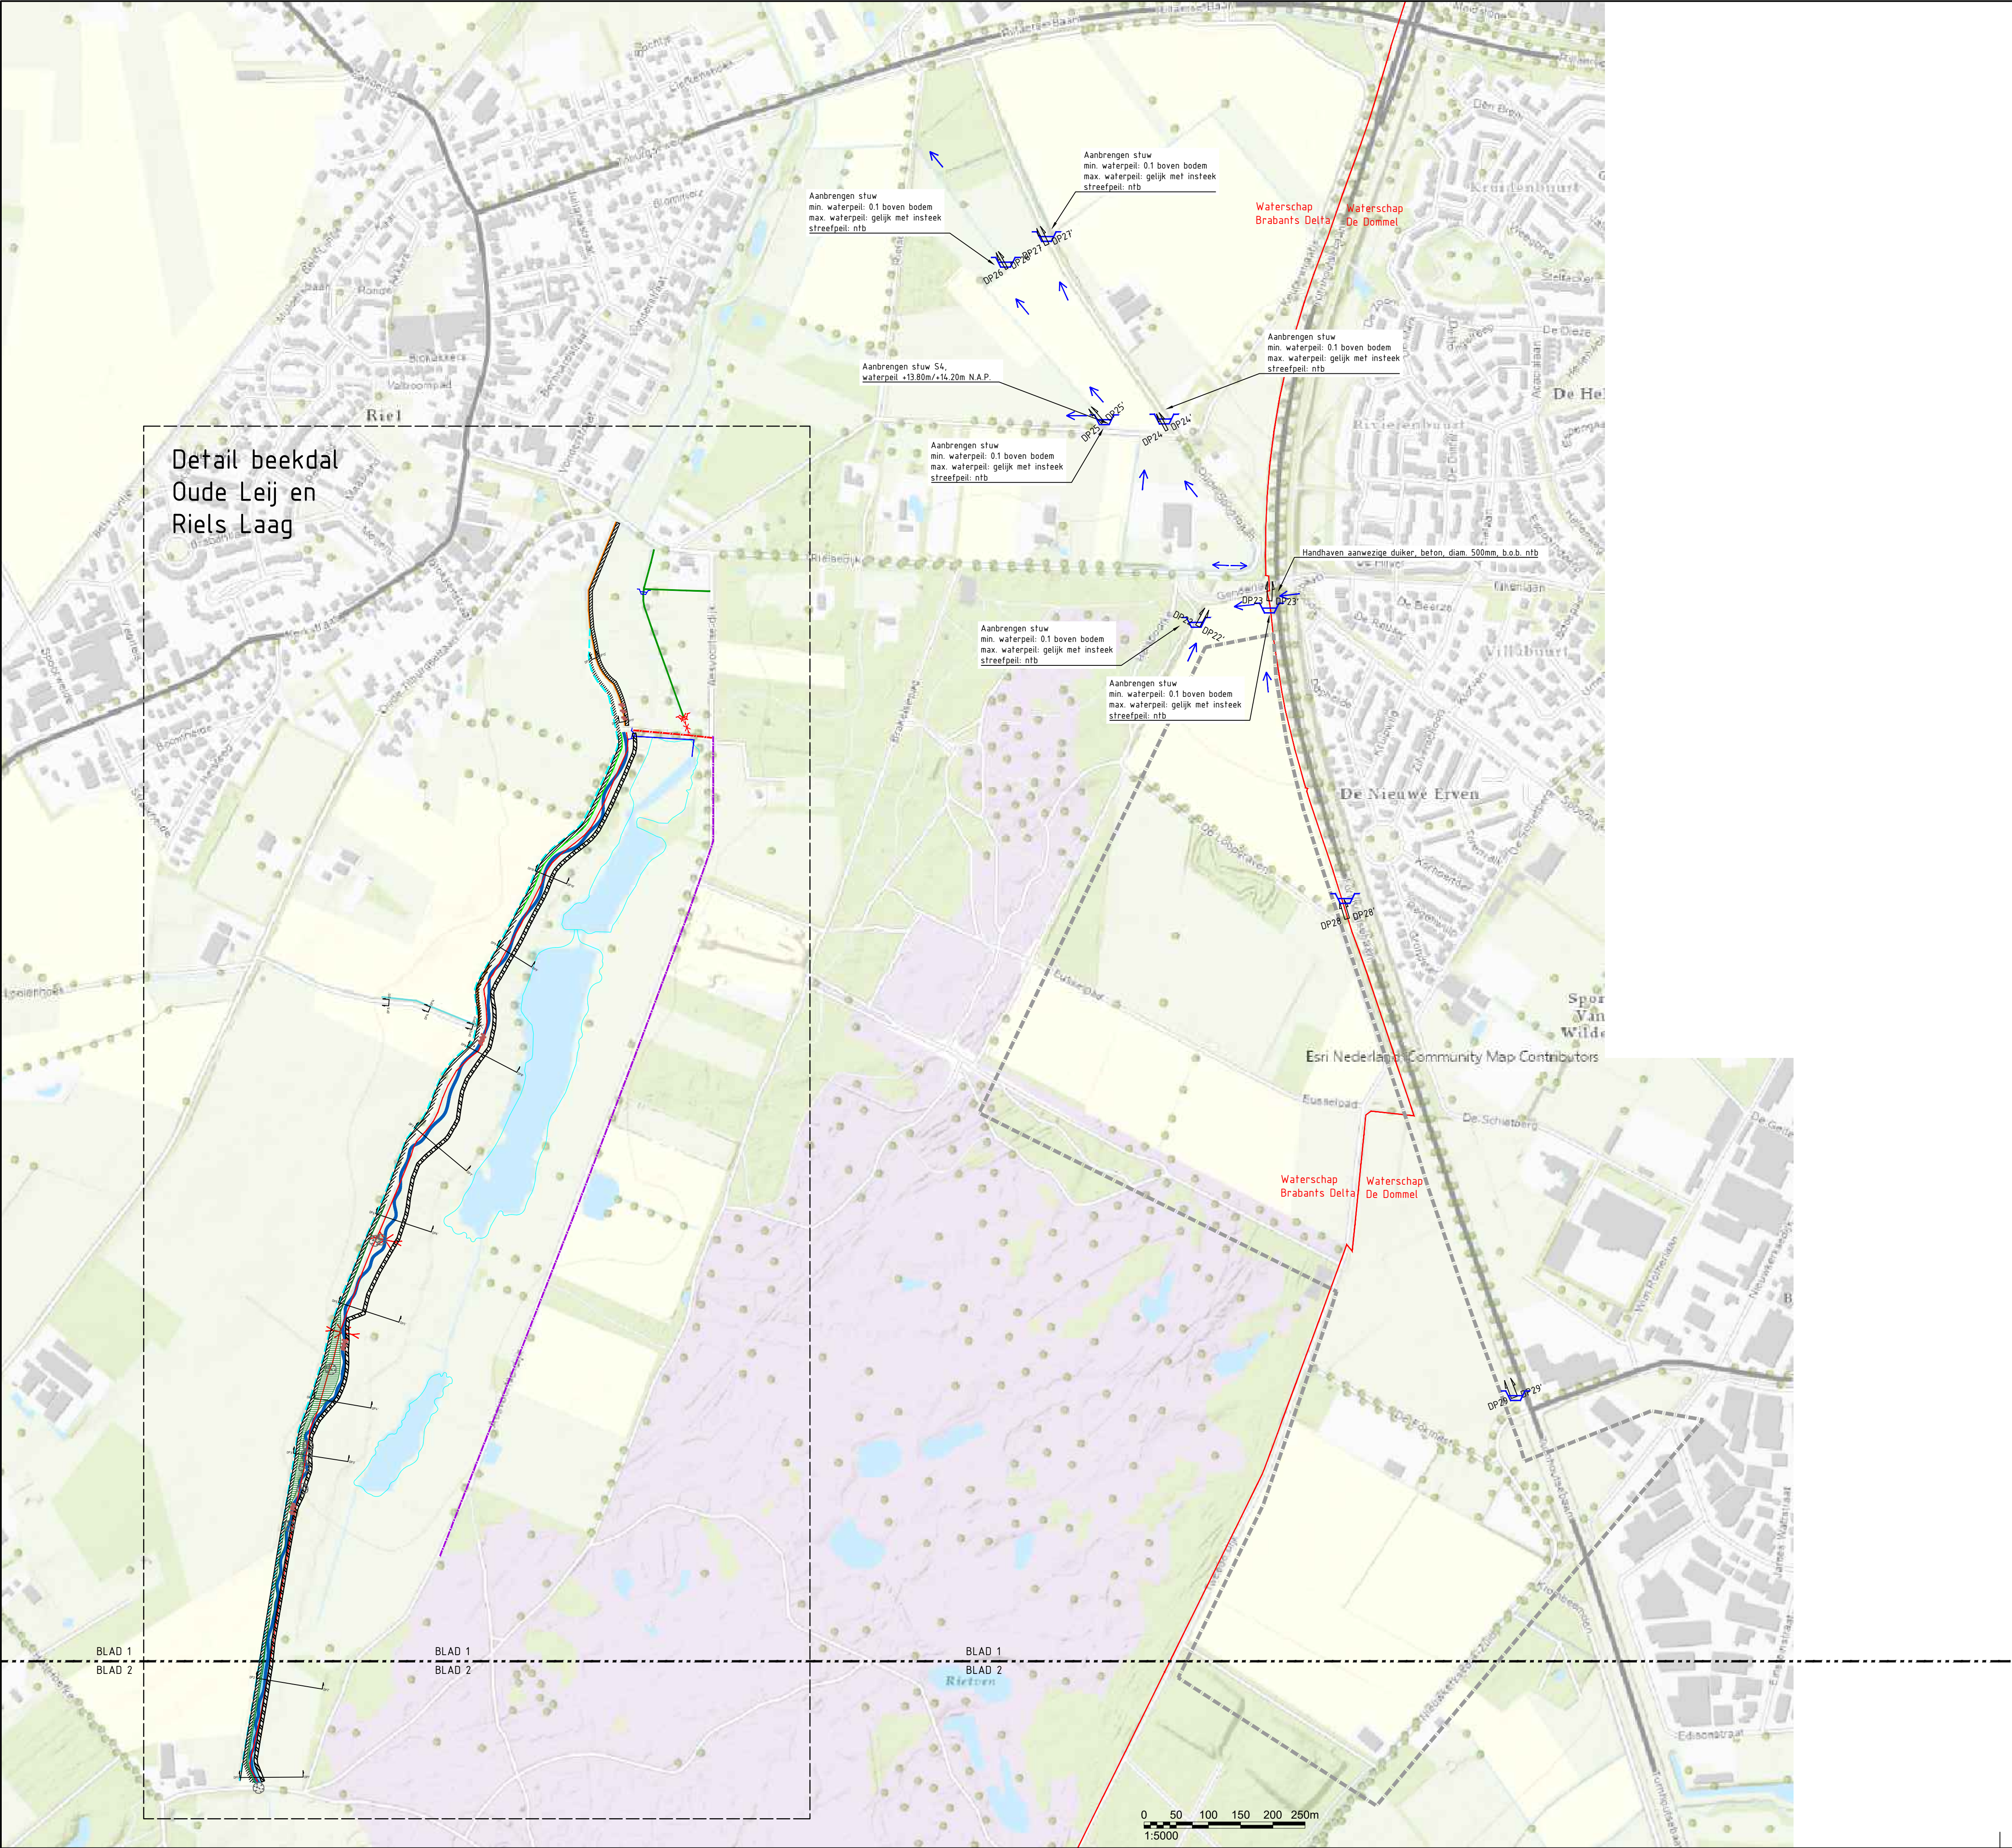

Ter info: legger waterschap DD

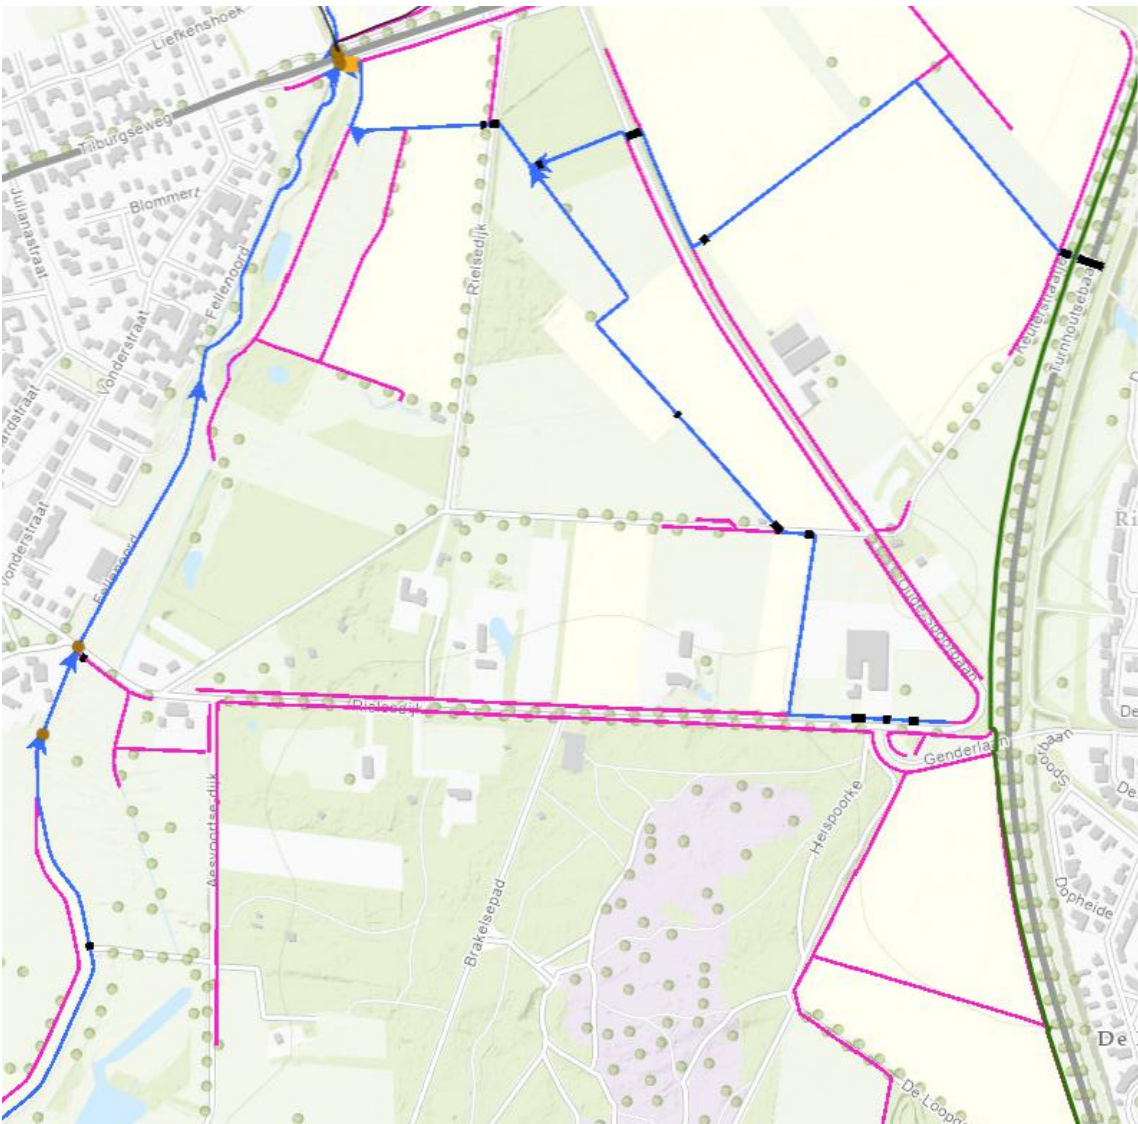

ten info: legger waterschap BD

Verklaring

Algemeen		Maatregelen	
	BGT		Aanbrengen stuw
	Status: A-waterring		Aanbrengen dam met duiker
	Stromingsrichting		Verondiepen duiker
	Contour bestemmingsplan Fokma: gedurende proces, bepalen of maatregelen in dit project worden meegenomen.		Verwijderen duiker
	Kadastrale gegevens		Beheerpad
	Grens waterschap		Nieuwe waterring - winterbed
	Aanduiding profiel		Nieuwe waterring - zomerbed
	Dempen waterring		Handhaven parallelsloot
	Aanpassen Oude Leij binnen huidige loop		Ophogen slootbodem
	Verondiepen waterring		
	Aanbrengen maaiweldverhoging		
	Op te hogen / aan te brengen kade west en noordzijde. Bovenkant kade 0,1 m boven T25 peil in Oude Leij. Exacte locatie ntb.		
	Op te hogen pad oostzijde. kruin 0,3 m hoger dan max. peil in ven linden huidige mv nog niet toereikend is.		
	Obstakelvrije zone 4m breed (t.b.v eerste periode van onderhoud)		
	Aanbrengen beestgeleiden beplanting (hierbij open zichtlijnen houden)		
	Aanbrengen boomrij Onderlinge afstand 10 m		

Maten in meters
Materiaalmaten in millimeters
Hoogtematen t.o.v. N.A.P.

Project					 Eelerwoude	
Hydrologisch herstel Regte Heide						
Onderdeel						
Inrichtingstekening blad 1 van 2						
Oude Leij						
Opdrachtgever						
Brabants Landschap						
Versie		Wijziging	Datum	Getekend	Gezien	
VO1	Voorl. ontwerp	09-04-2024	SS	CP	Projectnummer 205722	Formaat A1
DO1	Def. ontwerp	17-01-2025	RL	CP	Schaal 1:5000	Inventarisatiedatum
DO2	Def. ontwerp	13-02-2025	RL	CP	Tekeningnummer 01	Bijslagennummer
DO3	Def. ontwerp	26-03-2025	RL	CP	Getekend RZ	Datum aanmaken 25-03-2024
DO4	Def. ontwerp	22-04-2025	RL	CP	Definitief	

Bestand: P:\2024\Kadaster\Werkzaamheden\2024\ZC-RL-2024\ZC-RL-2024\Inrichtingstekening\004.dwg