



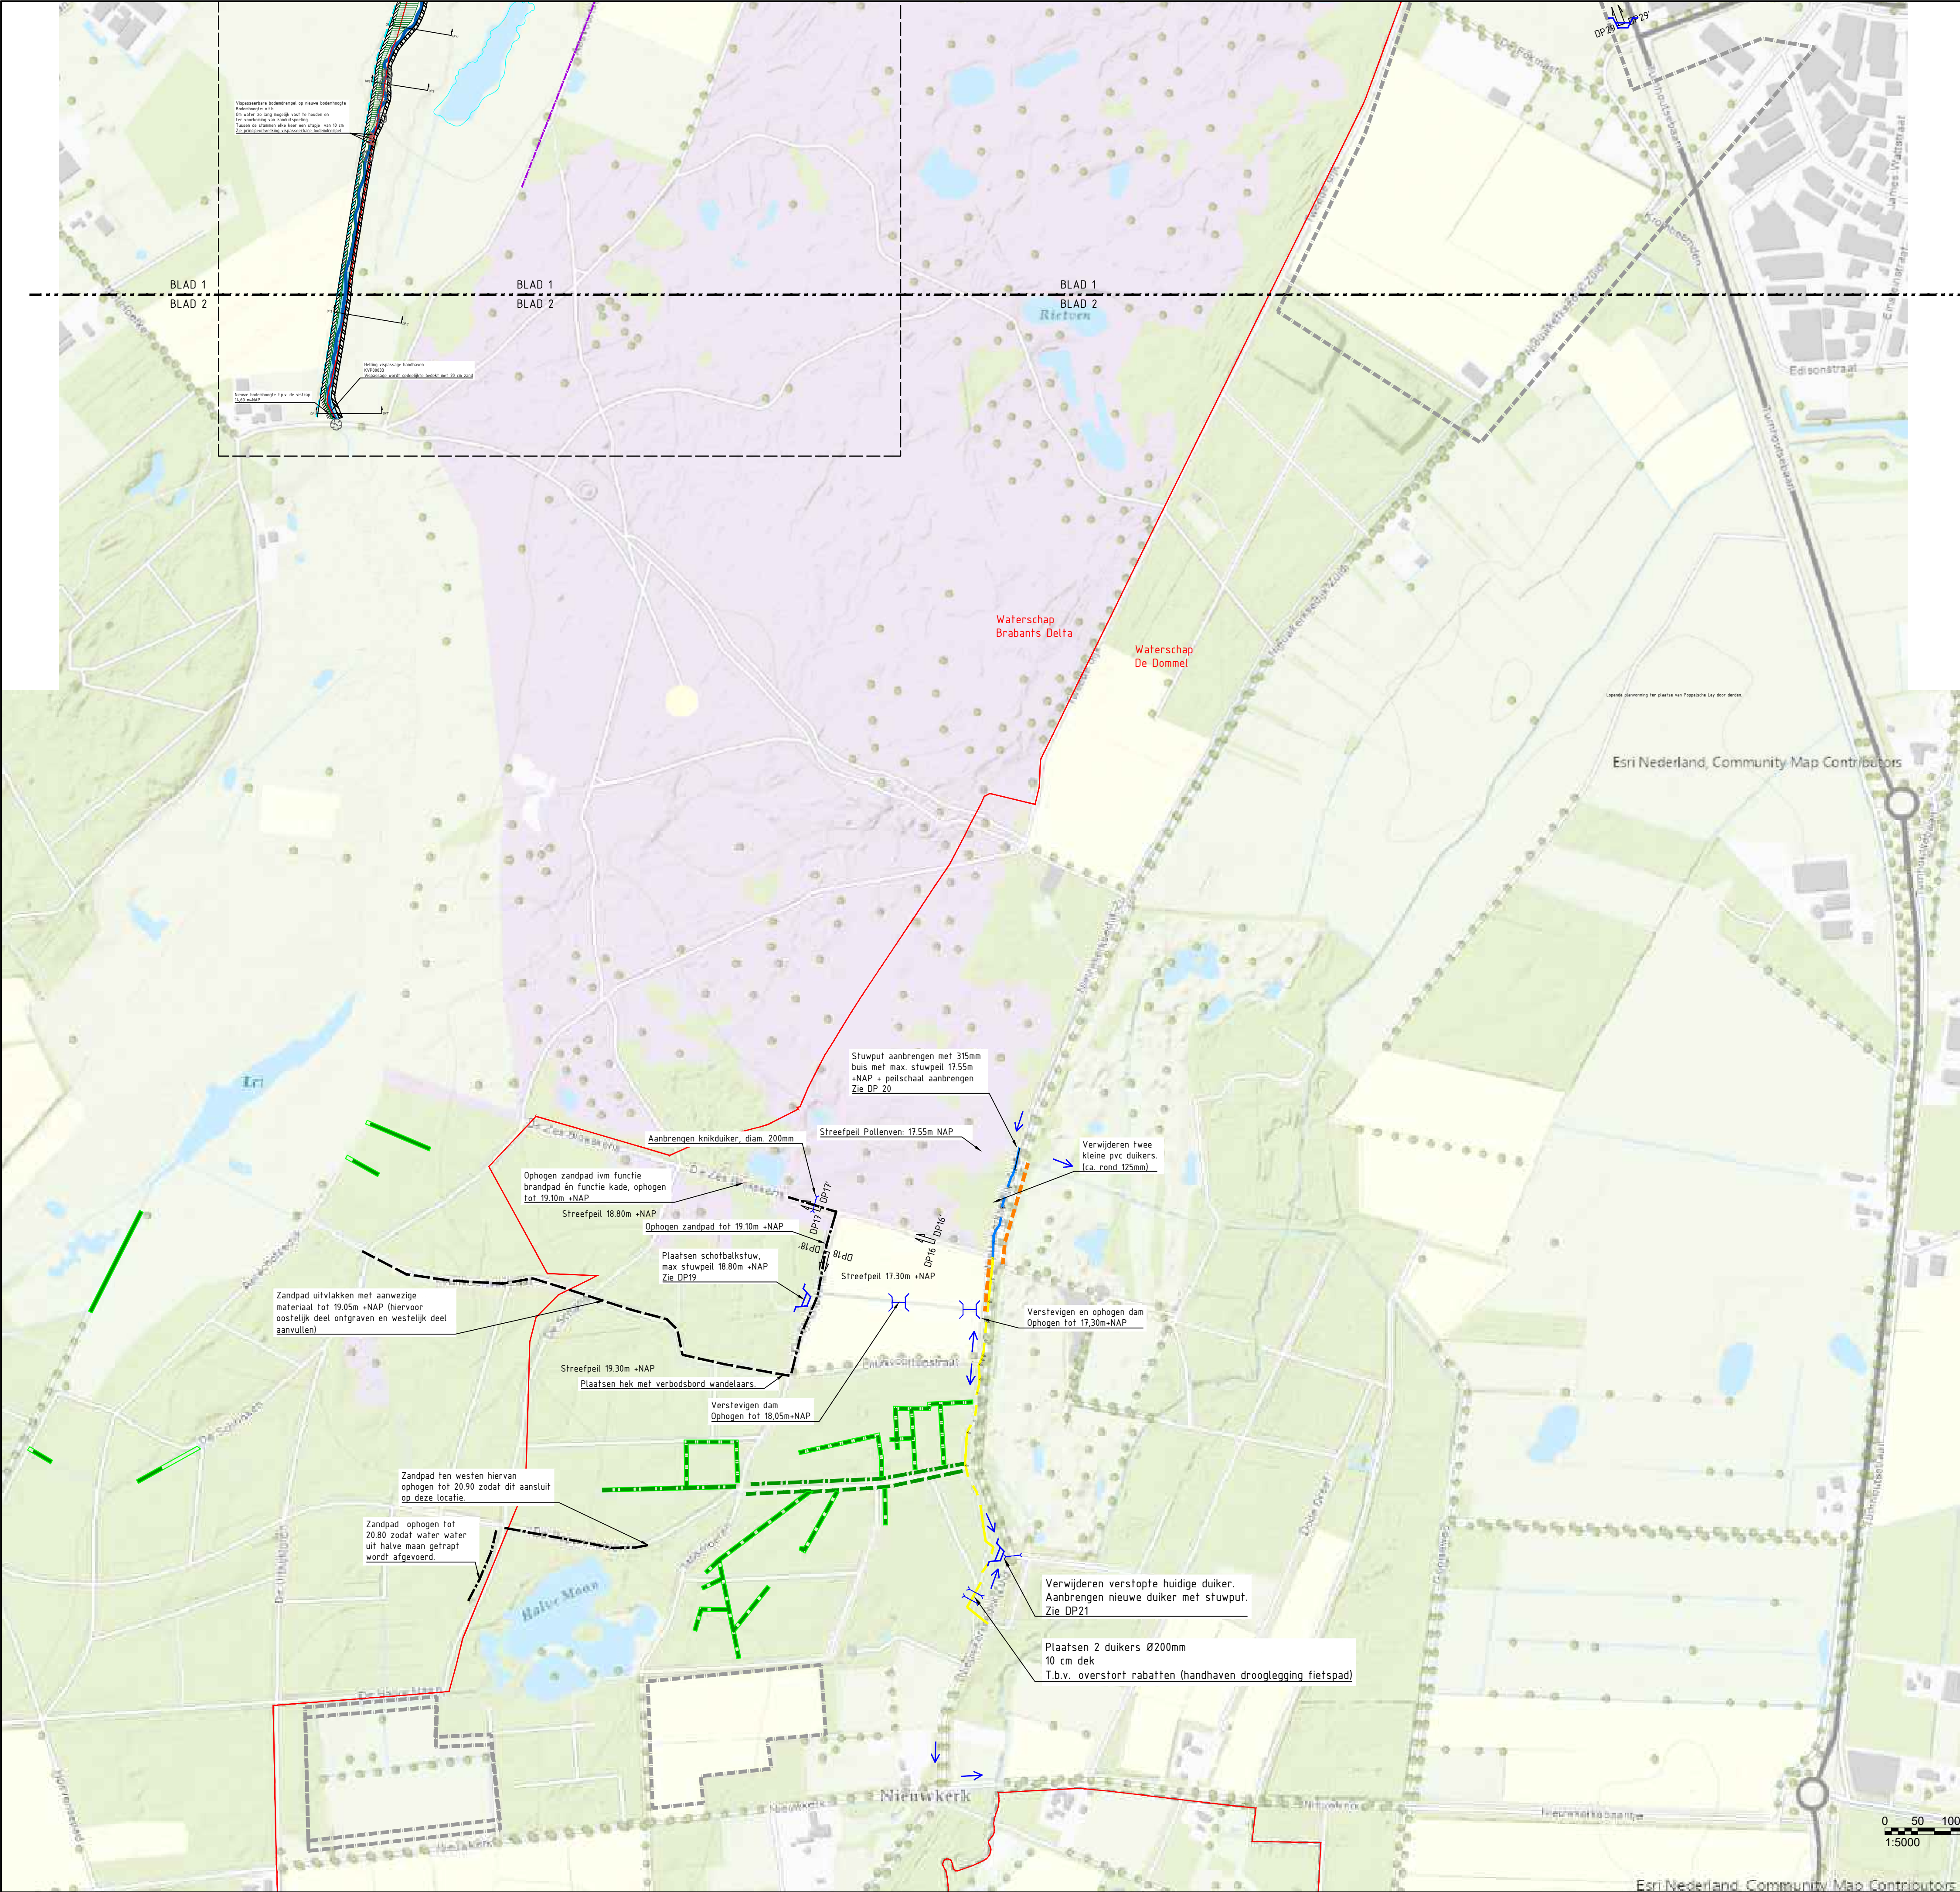

Ter info: legger waterschap DD

Verklaring

Algemeen

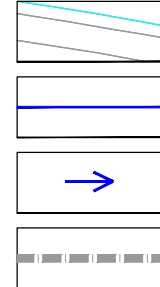


BGT
Status: A-waargang
Stromingsrichting
Contour bestemmingsplan Folkmast gedurende proces, bepalen of maatregelen in dit project worden meegenomen.



Kadastrale gegevens
Grens waterschap
Aanduiding profiel
DP16 U DP16

Maatregelen

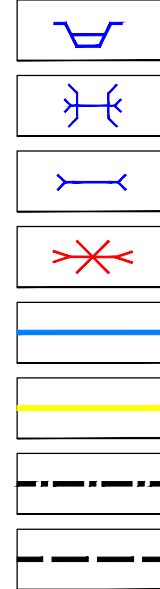

Aanbrengen stuw
Aanbrengen dam met duiker
Verondiepen duiker
Verwijderen duiker
Ophogen fietspad tot 17.85m+NAP
Ophogen fietspad tot 17.60m+NAP
Ophogen pad
Uitvlakken pad



Verondiepen waargang - Type A
Verondiepen waargang - Type C
Dempen waargang
Afwaarderen waargang
Op te hogen / aan te brengen kade west en noordoostzijde. Bovenkant kade 0.1 m boven 125 pelt in Oude Leij. Gracite locatie nro. 0.3 m hoger dan max. pelt in ven linden huidige mv nog niet toereikend is!

Maten in meters
Materiaalmaten in millimeters
Hoogtematen l.o.v. N.A.P.

Project					 Eelerwoude					
Onderdeel										
Opdrachtgever										
Hydrologisch herstel Regte Heide										
Inrichtingstekening blad 2 van 2										
Oude Leij										
Brabants Landschap										
Versie		Wijziging		Datum		Getekend		Gezien		
VO1	Voorl. ontwerp		09-04-2024		SS		CP		Projectnummer	Formaat
DO1	Def. ontwerp		17-01-2025		RL		CP		205722	A1
DO2	Def. ontwerp		13-02-2025		RL		CP		Schaal	Inventarisatiedatum
DO3	Def. ontwerp		26-03-2025		RL		CP		1:5000	
DO4	Def. ontwerp		22-04-2025		RL		CP		Tekeningnummer	Bijlagennummer
									01	
									Getekend	Datum aanmaken
									RZ	25-03-2024
					Definitief					

Bestand: P:\2021\22\Kadocad\Werkbesluit\2024\22-2027\22-2027\Inrichtingstekening\004.dwg